3-2-TELMO-1

Plan Especial de Protección do Conxunto Histórico de TUI (PEPCHA)

Consultoría: Otea
Director do Plan: Ingeniero Ciudad Vázquez
Plano: RÚA SAN TELMO (eixe 1)
Data: Outubro 2014
Escala: 1:200
Número: A06

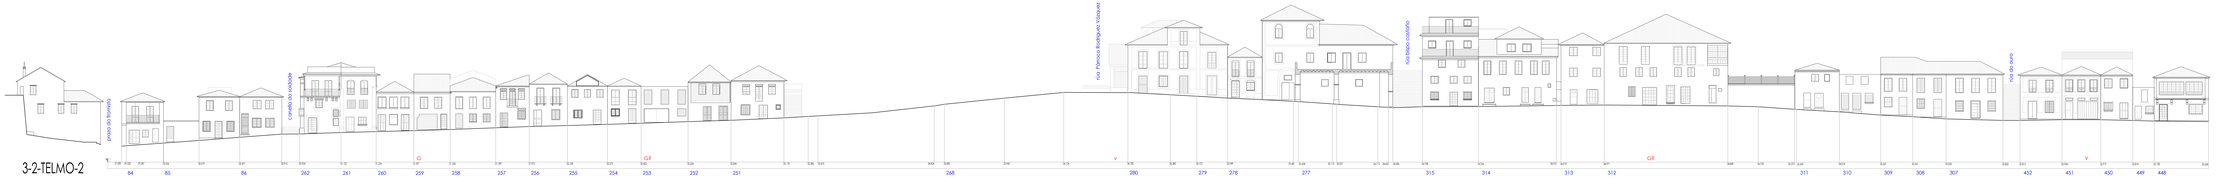

3-2-TELMO-2

Firmado digitalmente por: FERNANDEZ ALONSO PILAR - 44081950N
Motivo: Diligencio que el documento se corresponde con el aprobado provisionalmente (3ª) por acuerdo de la Junta de Gobierno Local de fecha 13/07/2017
Fecha y hora: 18.07.2017 12:09:27

Plan Especial de Protección do Conxunto Histórico de TUI (PEPCHA)

Consultoría: Otea
Director do Plan: Ingeniero Ciudad Vázquez
Plano: RÚA SAN TELMO (eixe 2)
Data: Outubro 2014
Escala: 1:200
Número: A07